



Teilzonenplan Widmen

Mst. 1:2'000

Öffentliche Mitwirkung

R+K

Die Raumplaner.

R+K
Raumplanung AG

Poststrasse 4
8808 Pfäffikon SZ
T 055 415 00 15

Im Aeuli 3
7304 Maienfeld GR
T 081 302 75 80

Obernalpstrasse 81
6490 Andermatt UR
T 041 887 00 27

info@rkplaner.ch
www.rkplaner.ch

411-10
16. Oktober 2026

Nutzungsplanfestlegung

Bauzonen



OeA

Zone für öffentliche Anlagen, ES III im Plan speziell
angegeben (Lärmvorbelastung)

ES




OeB

Zone für öffentliche Bauten, ES III im Plan speziell
angegeben (Lärmvorbelastung)

II, III


Nichtbauzonen

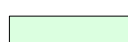

Lw

Landwirtschaftszone

III

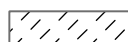

UeG-R OeA

Übriges Gemeindegebiet Reservegebiet
mit empfohlenem Zonenzweck (OeA)

Überlagernde Festlegung



S2

Engere Schutzzone




S3

Weitere Schutzzone



Nutzungsvorbehalt durch Hochspannungsleitung

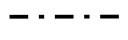

Baulinie

Hinweisender Planinhalt



Wald und Waldgrenze (Waldfeststellungen gemäss
Art. 10 und 13 Bundesgesetz über den Wald, Quelle: ANJF)



Gewässer

Planinformationen

Kontrolliert:

ME

Gezeichnet:

SH/AL

Grösse:

30/105


Plangrundlage:

Digitale Vermessungsdaten, AGI SZ, 09.06.2026; Grundnutzung vom 04.02.2026; Richtprojekt FC Muotathal, 28.05.2026


Plotfile:

R:\411_Muotathal\10_TZP_Sportplatz_Widmen\1_aprx\2_Mitwirkung\TZP_Sportplatz_Widmen.aprx

Zonenplan rechtskräftig (orientierend)

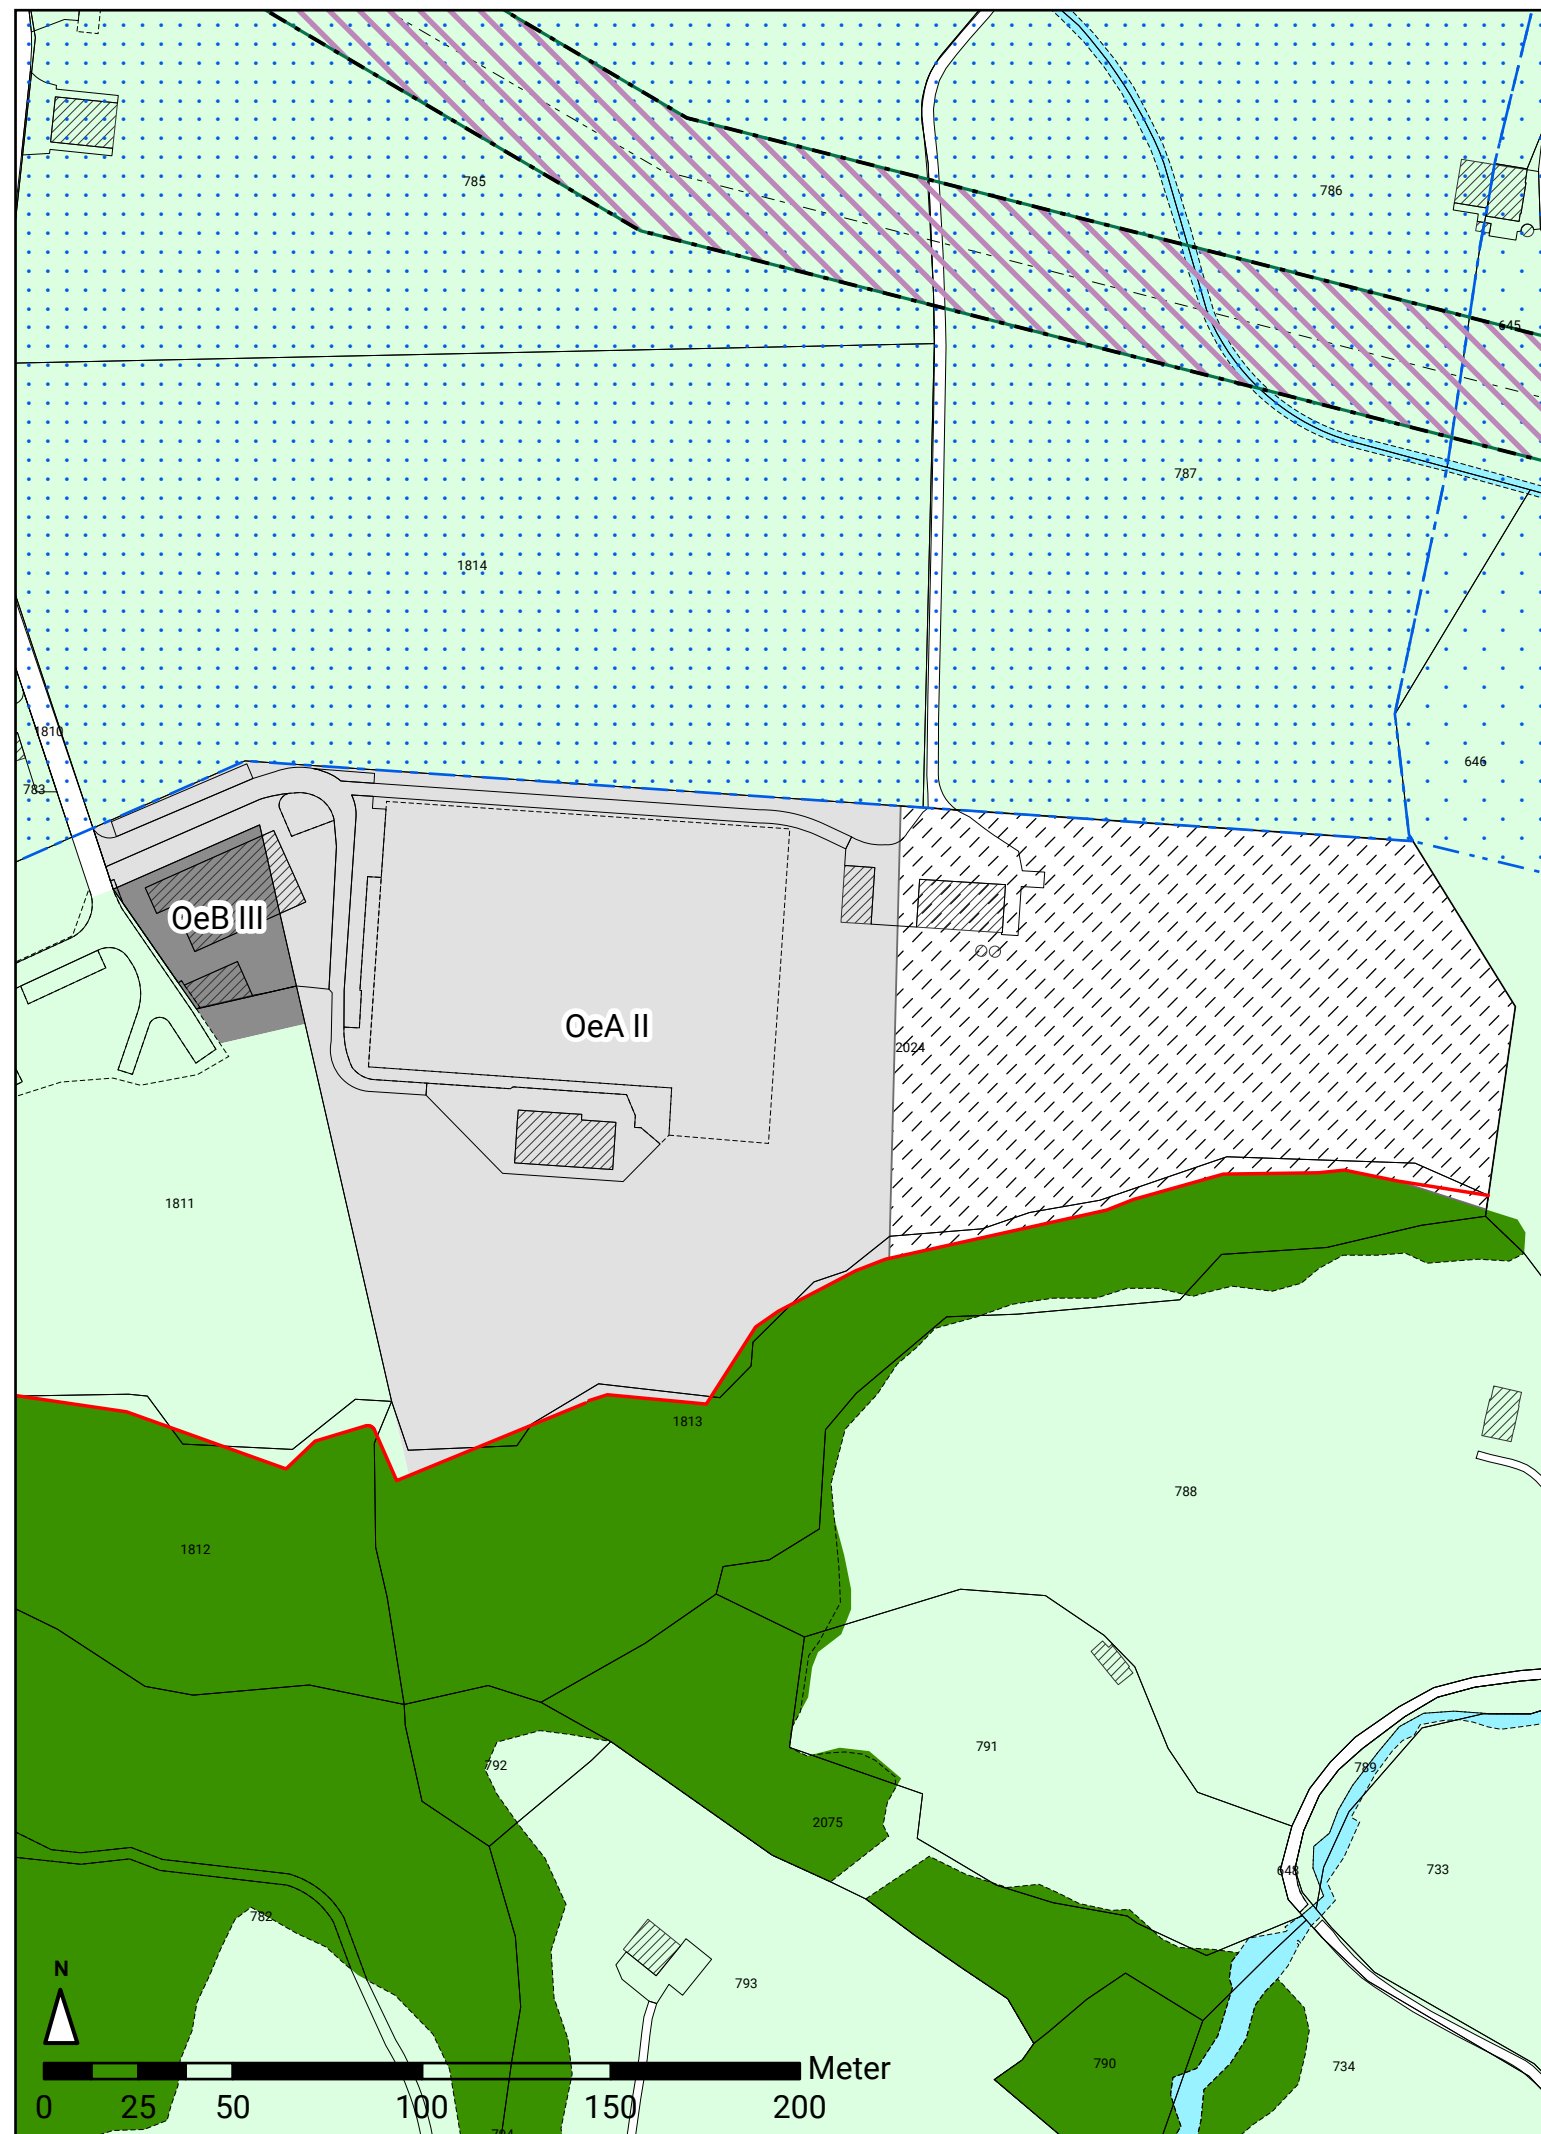

Änderungen Zonenplan (verbindlich)

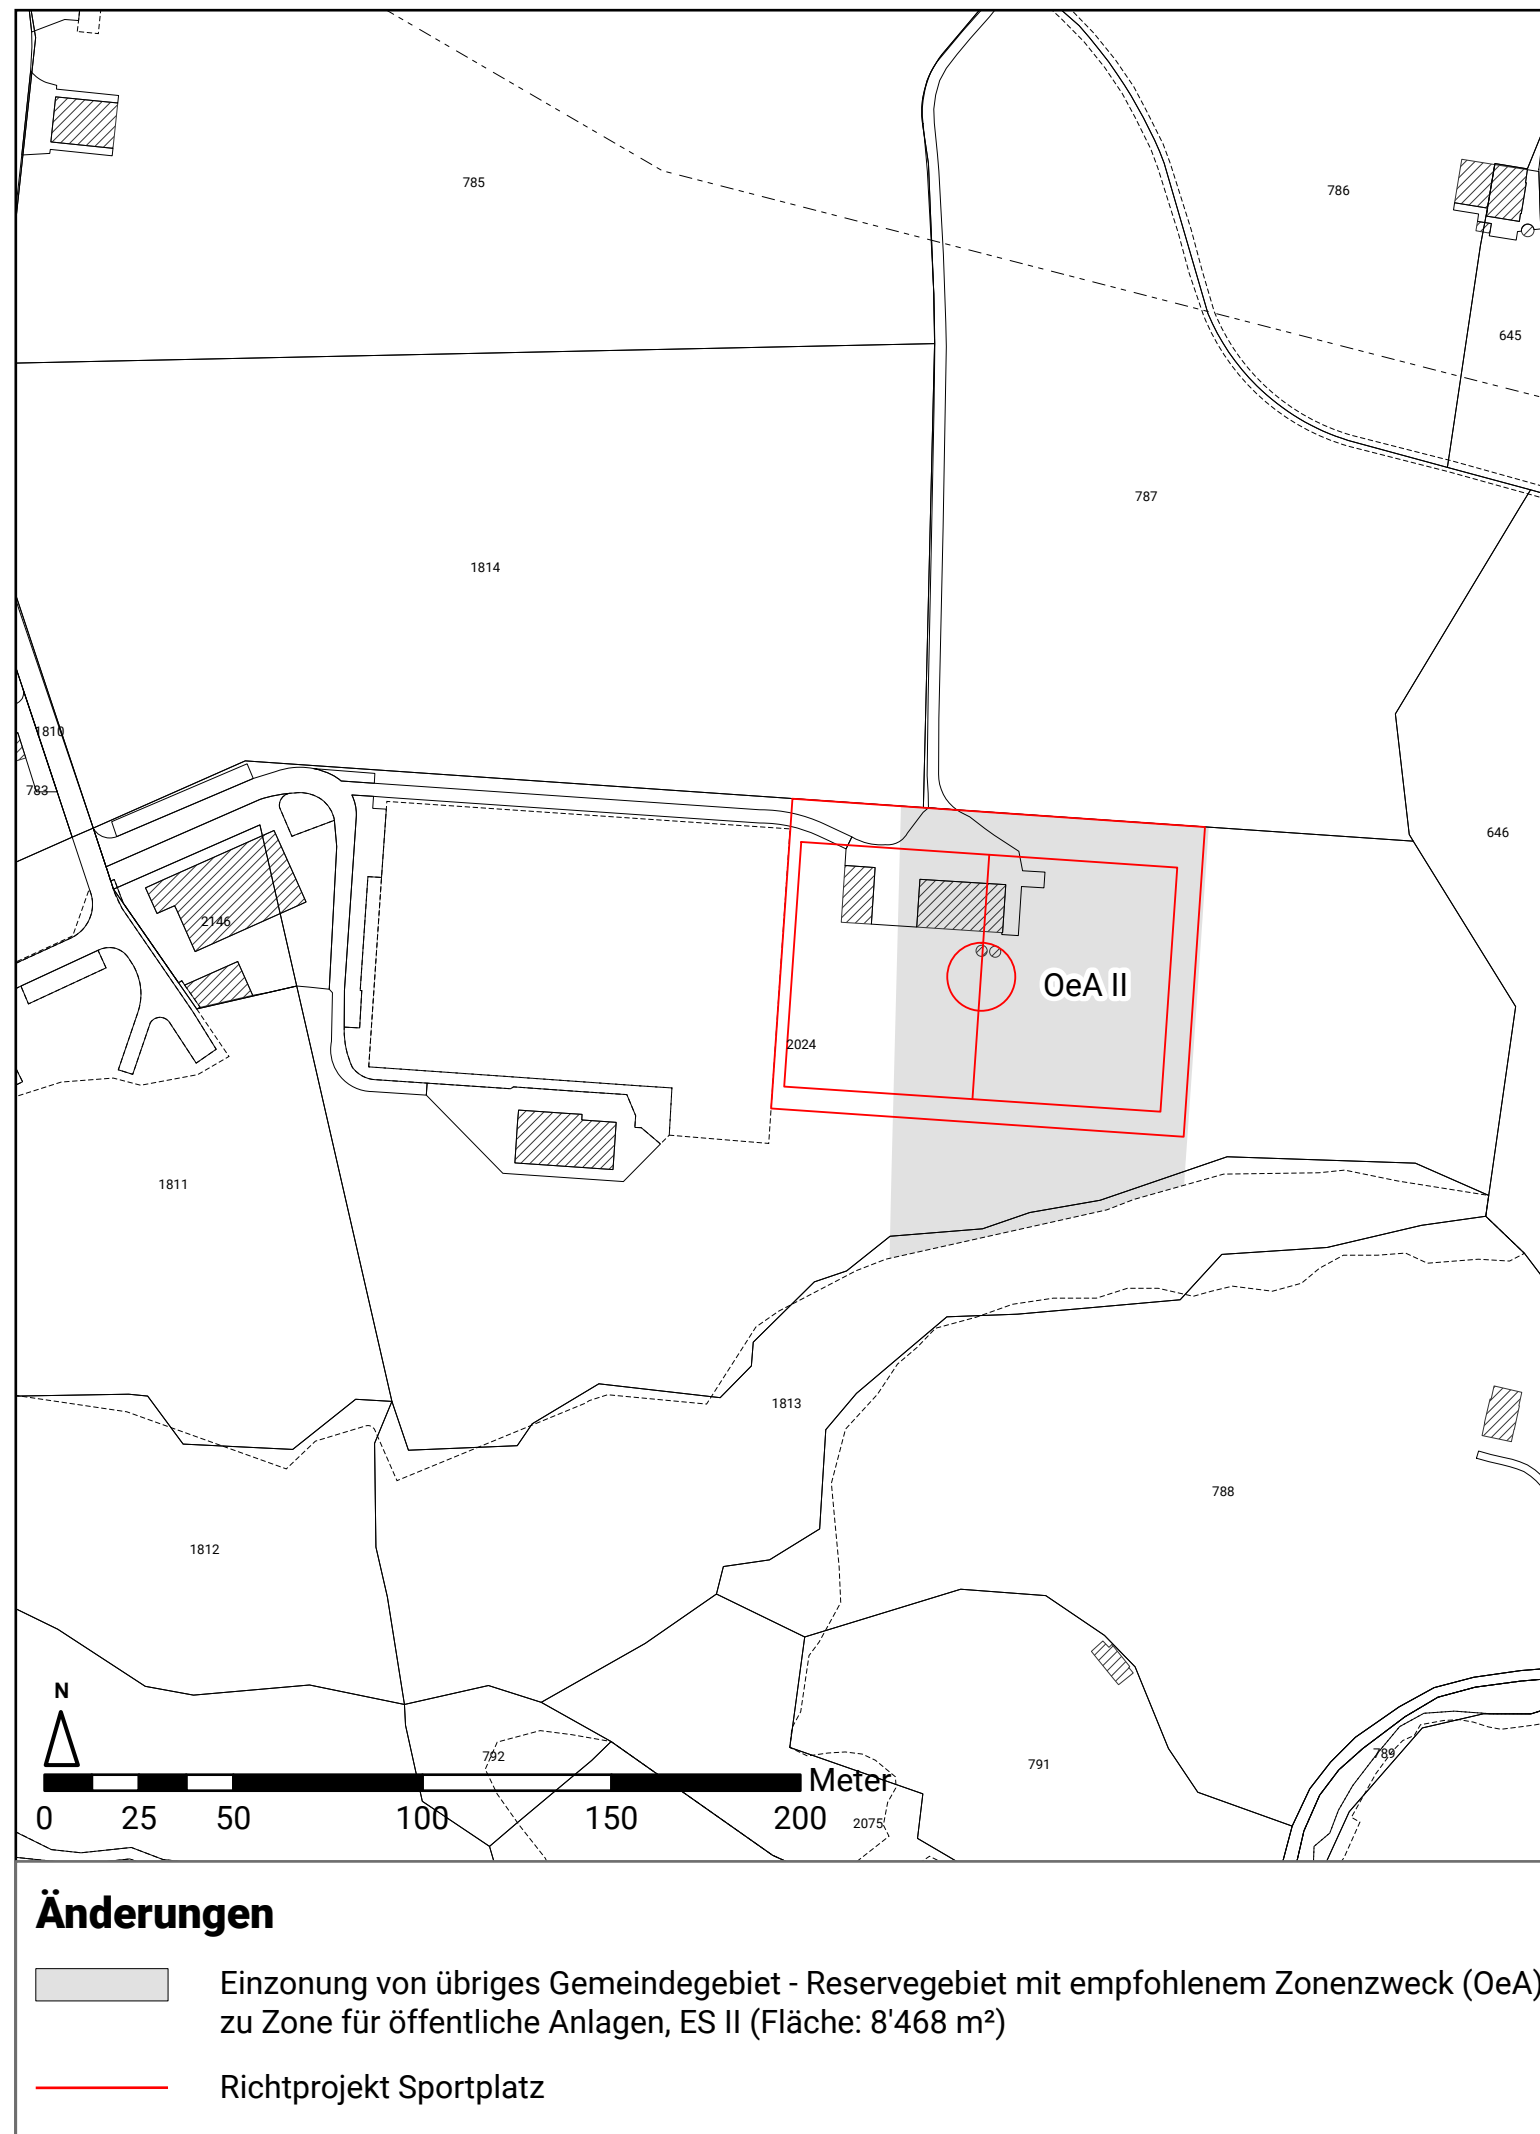

Änderungen



Einzoning von übriges Gemeindegebiet - Reservegebiet mit empfohlenem Zonenzweck (OeA)
zu Zone für öffentliche Anlagen, ES II (Fläche: 8'468 m²)



Richtprojekt Sportplatz

Zonenplan mit Änderungen und Vorhaben Kunstrasenplan Widmen (orientierend)

