


**Grundriss des Erdgeschosses  
mit Bühne und Festbestuhlung  
für 500 Personen**

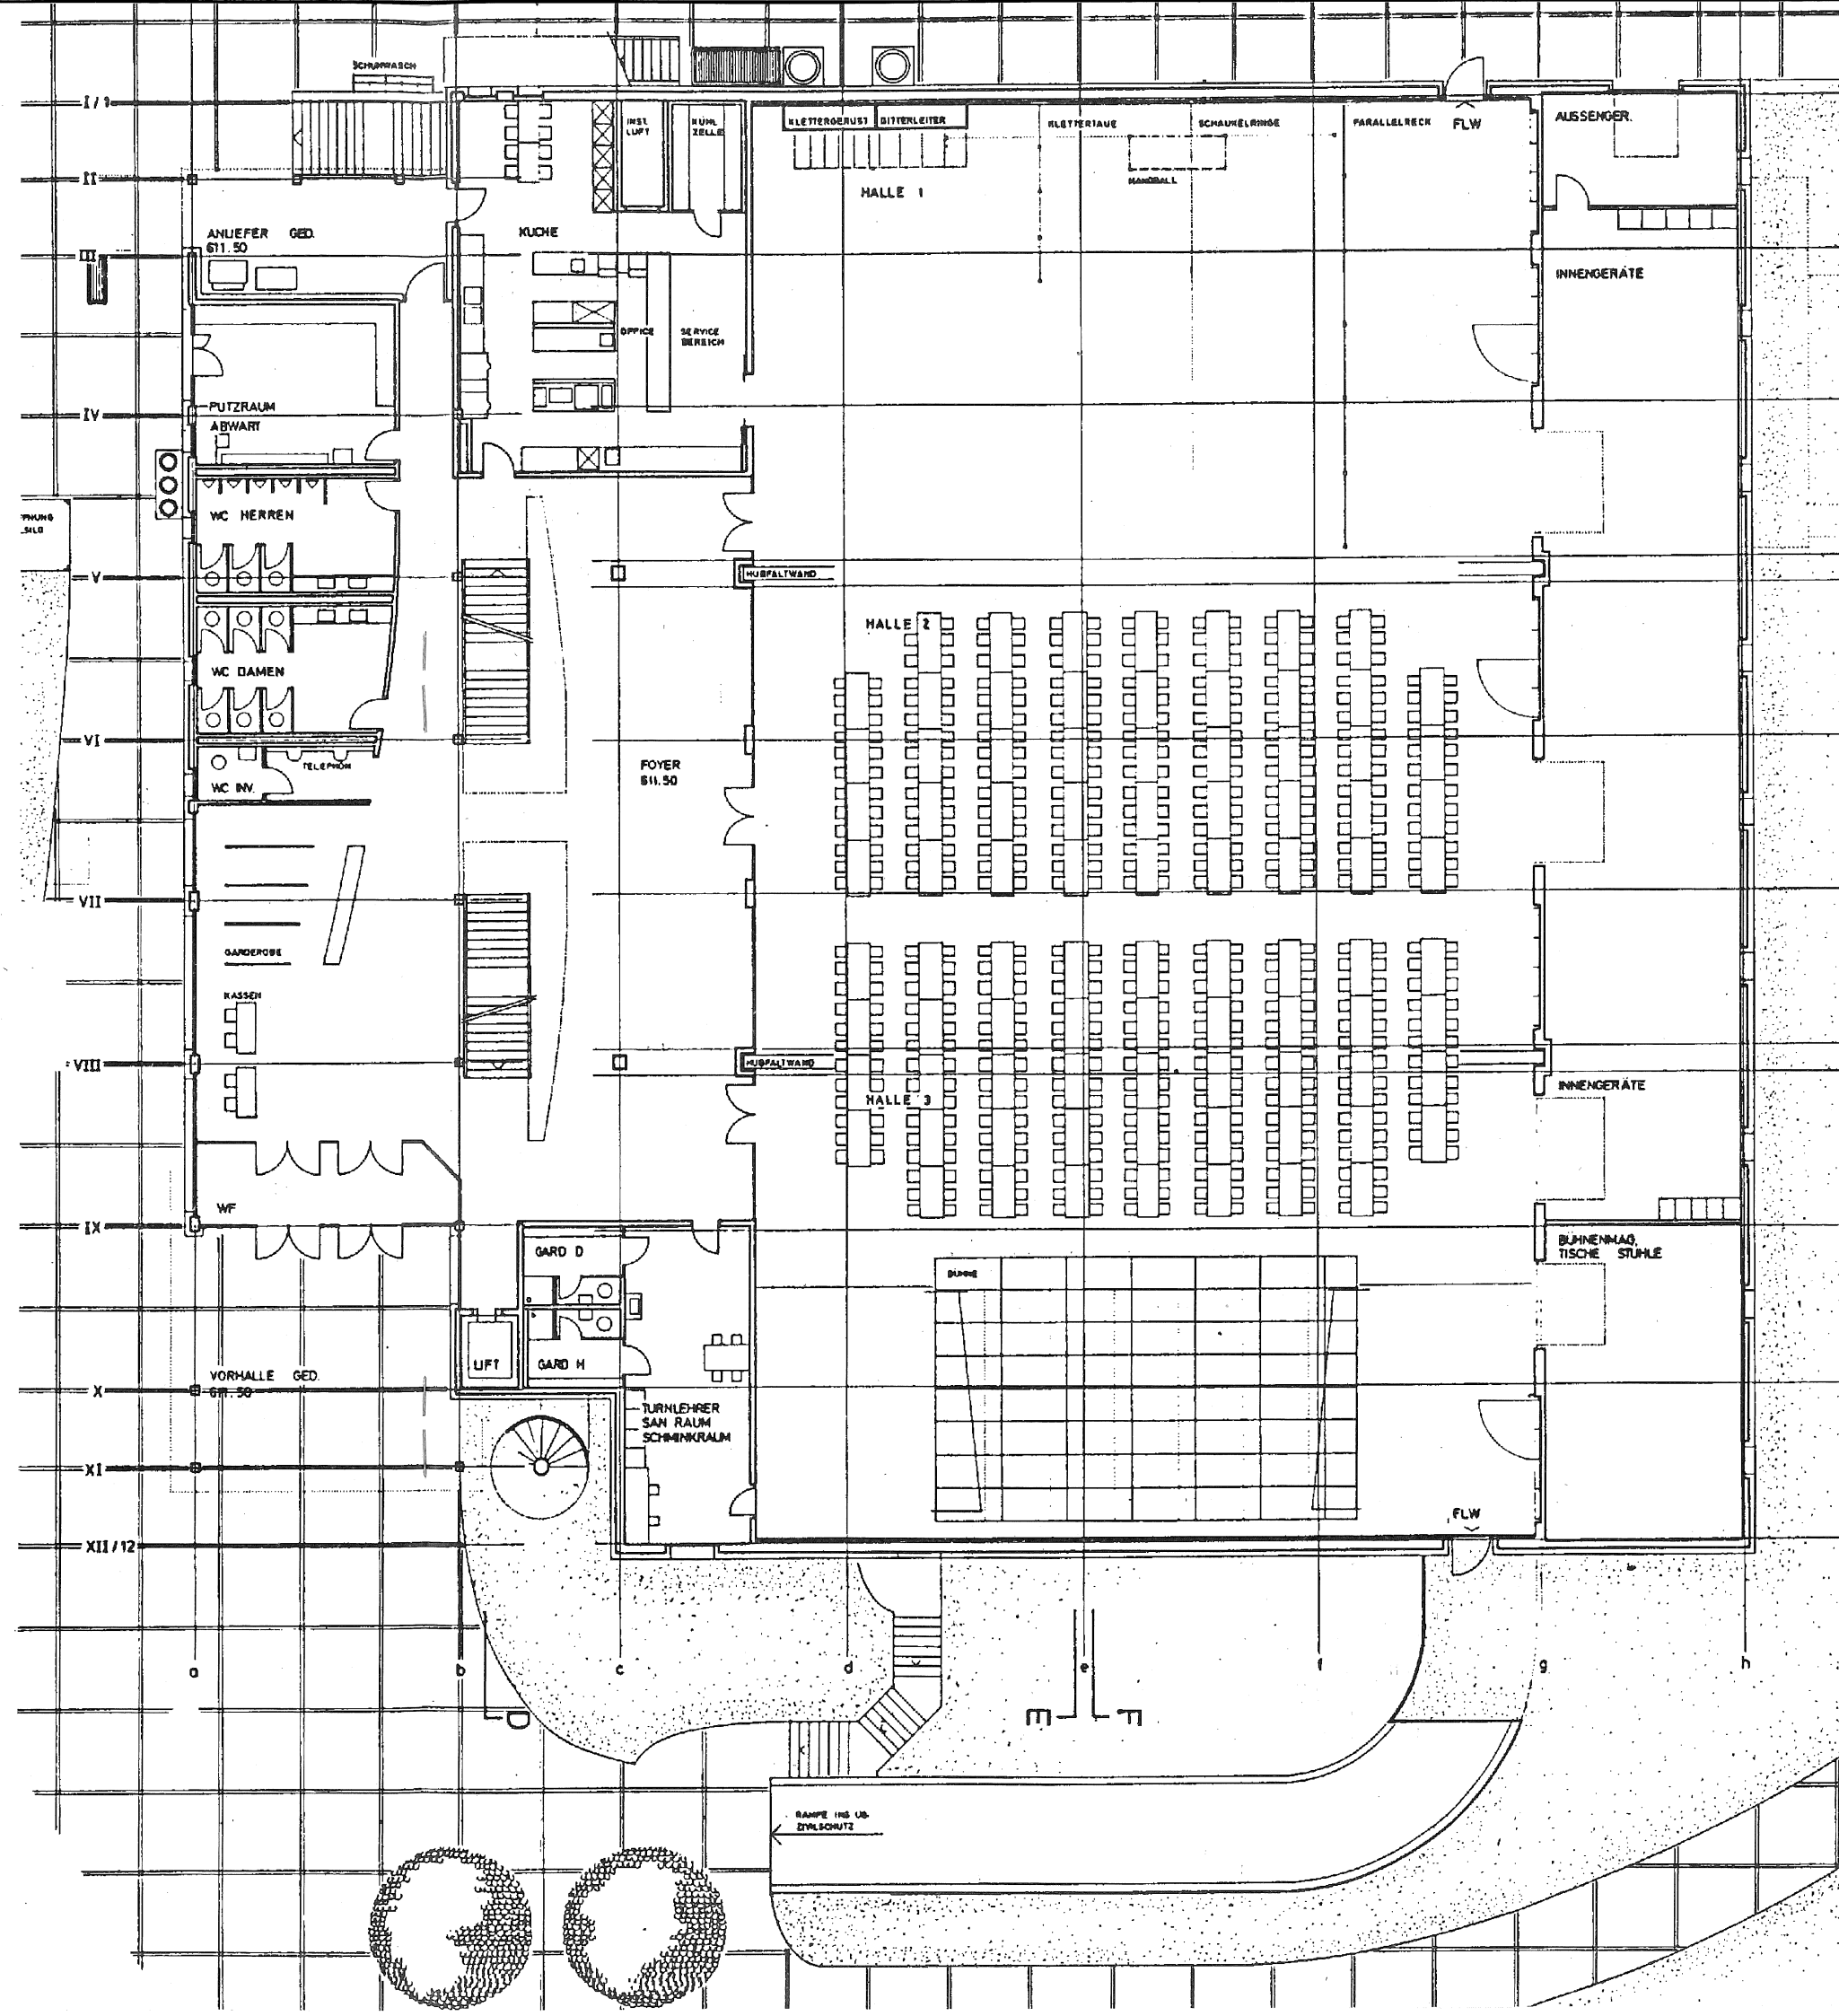

Mehr  zweck  
Halle  
Stumpfenmatt

---

ä gfreuti Sach  
und ä gueti Investition  
für d'Zuäkunft