

Vorabzug
24.08.2020

Neubau Reservoir Ried

Bauprojekt / Auflageprojekt

Situation 1:200

Blatt:
Wassergewissenshaft Mucksthal
Hausnummer 60
6438 Mucksthal

Projektleiter:
BG Ingenieure und Berater AG
Bauhofstrasse 53
6430 Schwyz

Gezeichnet	Kute	Datum	A	Kute / Datum	Plan-Nr.	Index
Piangröße	60 / 188	24.08.2020	B		100399-01-PG_101	1.0
			C			
			D			

BG Ingenieure und Berater AG
Bauhofstrasse 53 | +41 58 424 62 74
CH-6430 Schwyz | schwyz@bg.ch | www.bg.ch

Bauzeitliche Massnahmen:
temporärer Steinschlagschutz (z.B. Kunststoffnetze an Bäumen befestigen)
temporäre Absturzsicherung bei Baugrube
Aushubkanten

Werke:

Bestehend	Projekt	Schutz- / Mischaabwasser	min. Überdeckung
...	...	Schutz- / Mischaabwasser	0,80 m
...	...	Regenabwasser	0,80 m
...	...	Wasserversorgung	1,20 m
...	...	Elektrizität / Steuerung	0,80 m


Symbole:

Bestehend	Projekt
...	Kontrollschacht Schmutzabwasser
...	Kontrollschacht Meteorabwasser
...	Wasserschleber
...	Hydrant Oberflur
...	Hydrant Unterflur
...	Kontrollschacht / Schlauchschacht
...	Kandelaber Standort
...	Verteilkabine

Situation:

- projektierter Kiesweg
- projektierter Entwässerungsrinne
- projektierter Reservoir / Stützmauer
- projektierter Aufschüttung
- projektierter Einschnitt
- projektierter Stabilisierung durch Kokosmatten
- bestehende Gebäude
- bestehende Strassenfläche
- Wald
- Grundwasserschutzzone

Version	Bemerkungen, Änderungen	Doc.	Gepr.	Datum	Frsg.
-	Erstellung			Kute	24.08.2020
A					
B					
C					
D					



Version	Bemerkungen, Änderungen	Doc.	Gepr.	Datum	Frsg.
-	Erstellung			Kute	24.08.2020
A					
B					
C					
D					